



HORARIO DE INSTALACIÓN

De 9.00 a 1.00: de domingo a jueves y festivos
De 9.00 a 2.00: viernes, sábados y vísperas de festivos


TITULAR:

COMPOSICIÓN DE PLAZA DE CASTILLA Y LEÓN.

PROPUESTA DE TERRAZAS PARA 2017-2018

NÚMEROS DE EXPEDIENTE

EXPEDIENTE	ESTABLECIMIENTO
0523 / 0256	RESTAURANTE LA PUÑETA
1382 / 0299	CERVECERÍA PUERTO MADERO

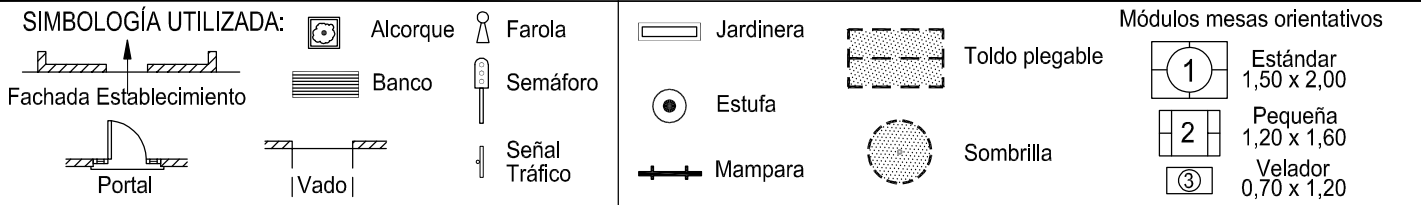

Superficie Ocupada	Toldos o sombrillas	SI
109,80 m²	Estufas y otros elementos	OO

FECHA: 3 NOVIEMBRE 2017
ESCALA: 1 / 150

CROQUIS DE EMPLAZAMIENTO

