



HORARIO DE INSTALACIÓN

De 9.00 a 1.00: de domingo a jueves y festivos
De 9.00 a 2.00: viernes, sábados y vísperas de festivos

TITULAR:

COMPOSICIÓN DEL ENTORNO DE LA CATEDRAL.

PROPUESTA DE TERRAZAS PARA 2017-2018

NÚMEROS DE EXPEDIENTE

EXPEDIENTE	ESTABLECIMIENTO
0738 / 0109	CAFÉ EL LARGO ADIÓS
0760 / 0267	LA ESPAÑOLA CUANDO BESA
1283 / 0253	BAR PISPÁS


SIMBOLOGÍA UTILIZADA:

Alcorque	Farola	Jardinera	Toldo plegable	Módulos mesas orientativos	
Fachada Establecimiento	Banco	Estufa	Sombrialla	1 Estándar 1,50 x 2,00	
Portal	Vado	Mampara		2 Pequeña 1,20 x 1,60	
	Semáforo			3 Velador 0,70 x 1,20	
	Señal Tráfico				

Superficie Ocupada	Toldos o sombrillas	SI
217,15 m²	Estufas y otros elementos	00

FECHA: 31 OCTUBRE 2017
 ESCALA: 1/250

CROQUIS DE EMPLAZAMIENTO ESCALA 1:250

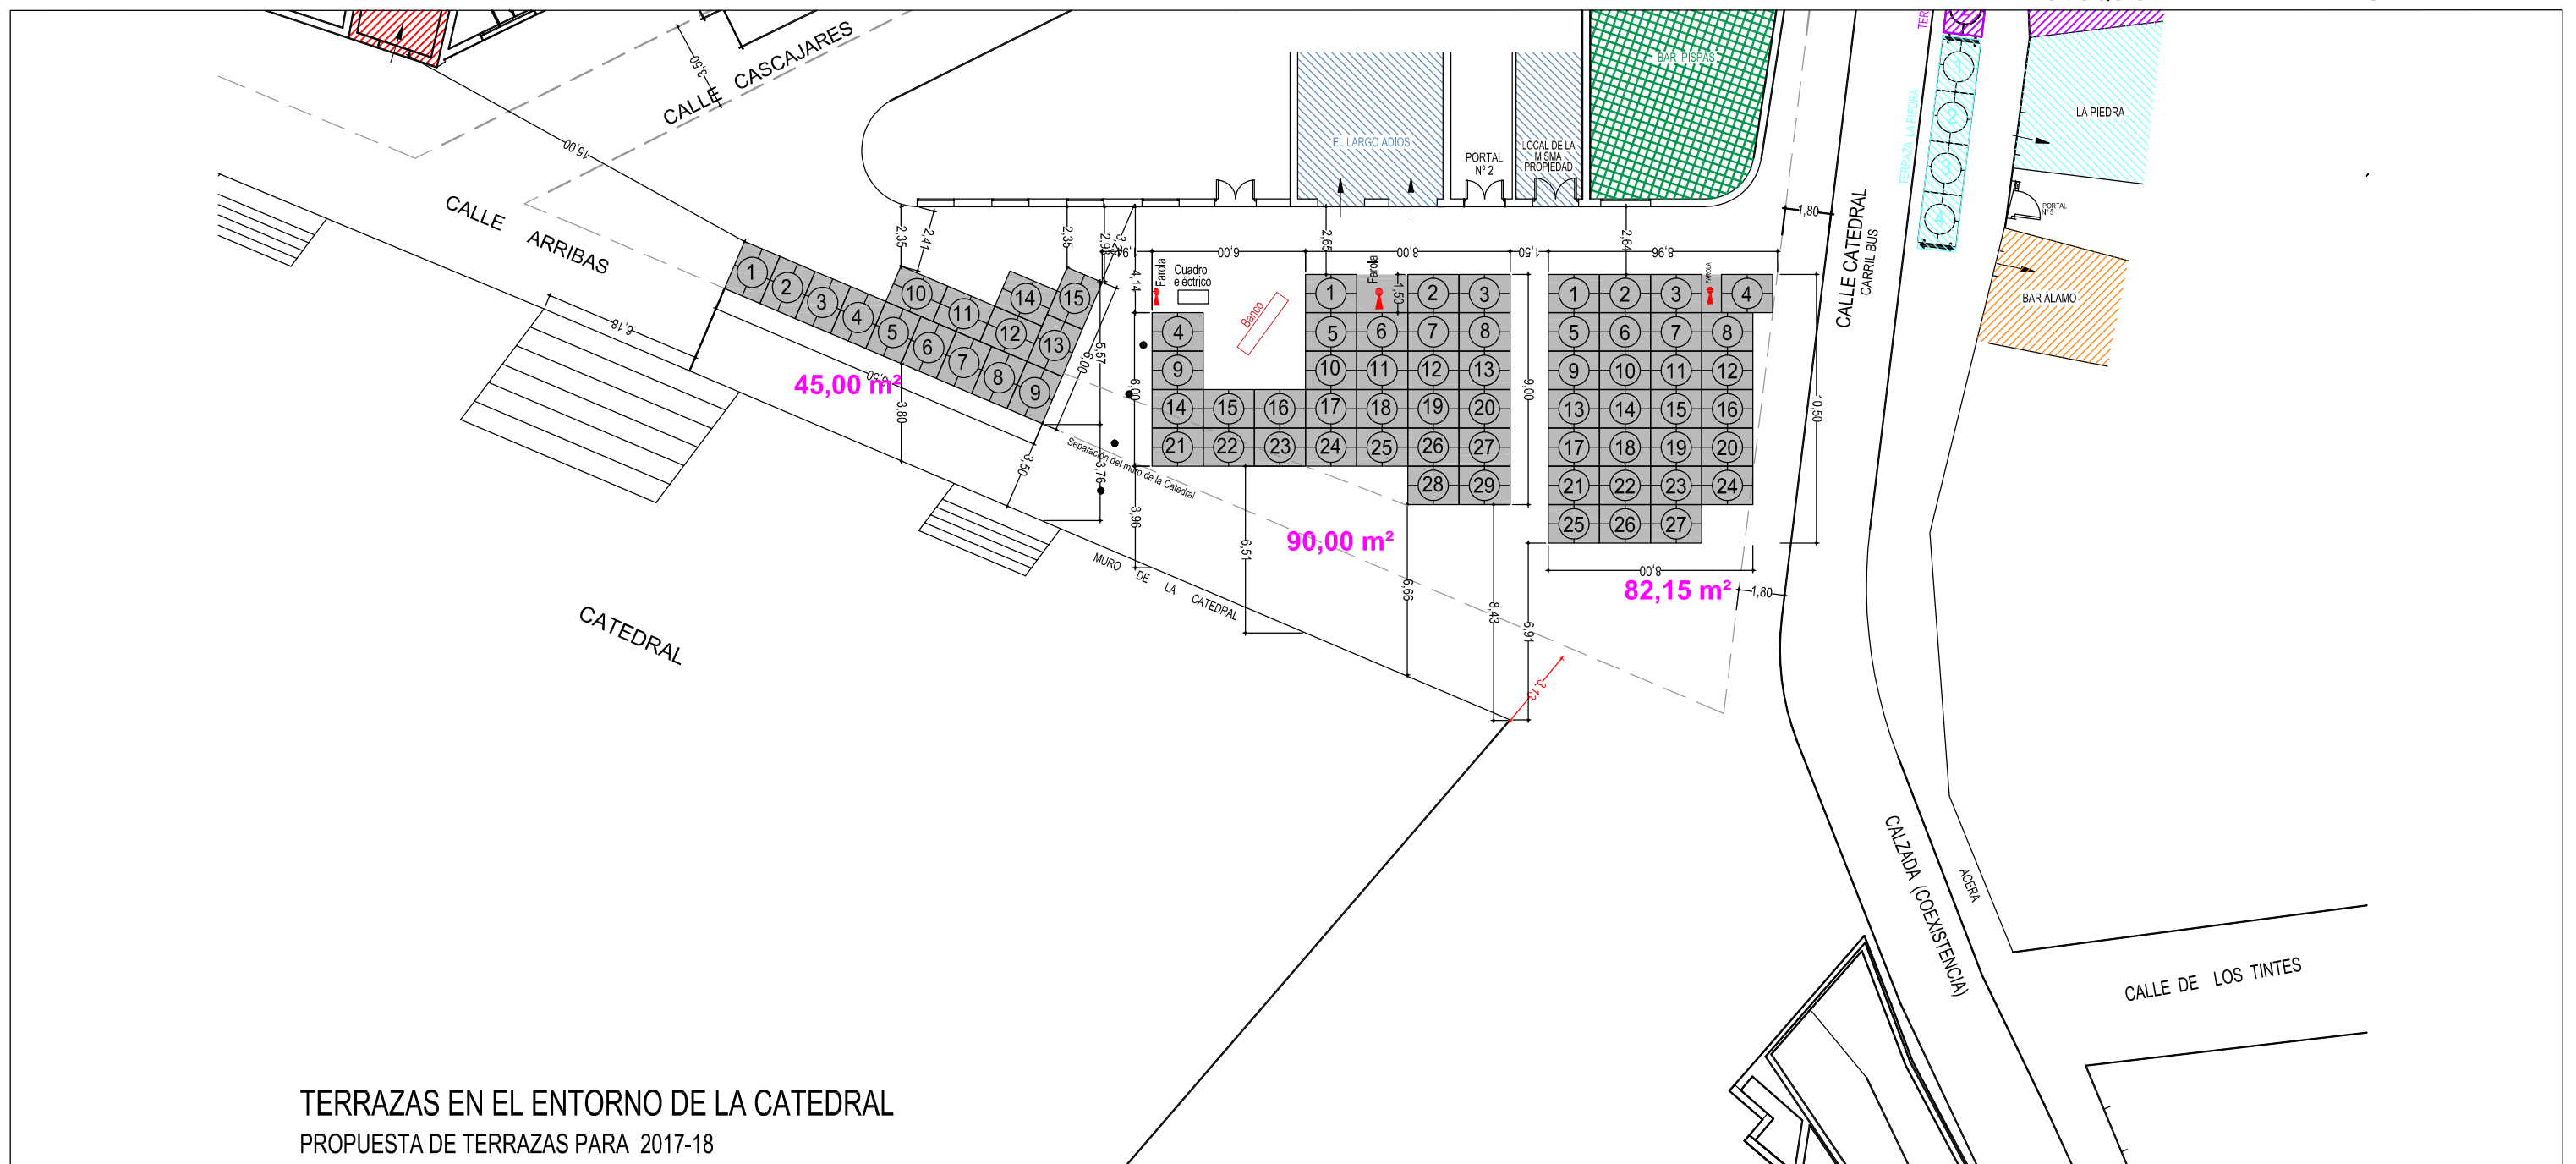

TERRAZAS EN EL ENTORNO DE LA CATEDRAL
 PROPUESTA DE TERRAZAS PARA 2017-18