



HORARIO DE INSTALACIÓN

**De 9.00 a 1.00: de domingo a jueves y festivos**  
**De 9.00 a 2.00: viernes, sábados y vísperas de festivos**


TITULAR:

### COMPOSICIÓN DEL ENTORNO DE LA CATEDRAL.

PROPUESTA DE TERRAZAS PARA 2017-2018

NÚMEROS DE EXPEDIENTE

EXPEDIENTE	ESTABLECIMIENTO
0738 / 0306	CAFÉ EL LARGO ADIÓS
0760 / 0307	LA ESPAÑOLA CUANDO BESA
1283 / 0253	BAR PISPÁS

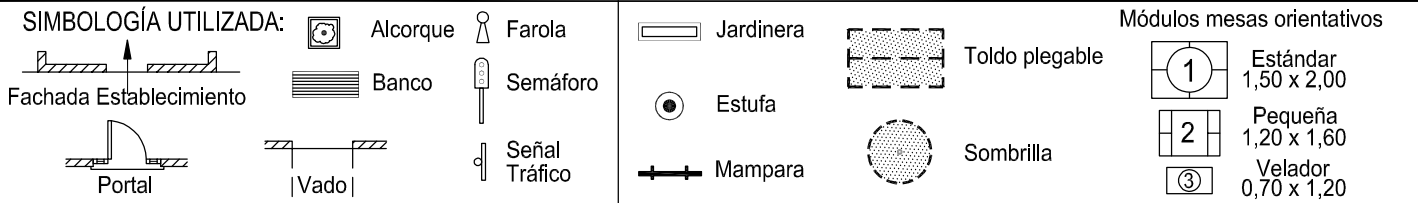

Superficie Ocupada	Toldos o sombrillas	SI
<b>248,64 m<sup>2</sup></b>	Estufas y otros elementos	00

FECHA: JUNIO 2018  
 ESCALA: 1/250

CROQUIS DE EMPLAZAMIENTO ESCALA 1:250

