




AUTORIZACIÓN DE TERRAZAS EN SUELO PRIVADO / VÍA PÚBLICA

| | | | |
|--|---------------------------|---------------------------|--|
| TITULAR: | | NÚMERO DE EXPEDIENTE | |
| NOMBRE DEL ESTABLECIMIENTO: CAFETERÍA-PASTELERÍA CUBERO | | TERRAZAS/2012/0073 | |
| DIRECCIÓN: CALLE PASIÓN Nº 5 y 7 | | | |
| Superficie Ocupada | Toldos o sombrillas | NO | |
| 24,00 m² | Estufas y otros elementos | NO | |
| Superficie vía pública | 12,00 m ² | | |
| Superficie suelo privado | 12,00 m ² | | |
| HORARIO DE INSTALACIÓN | | 308 | |
| De 9:00 a 1:00: de domingo a jueves y festivos | | | |
| De 9:00 a 2:00: viernes, sábados y vísperas de festivos | | | |

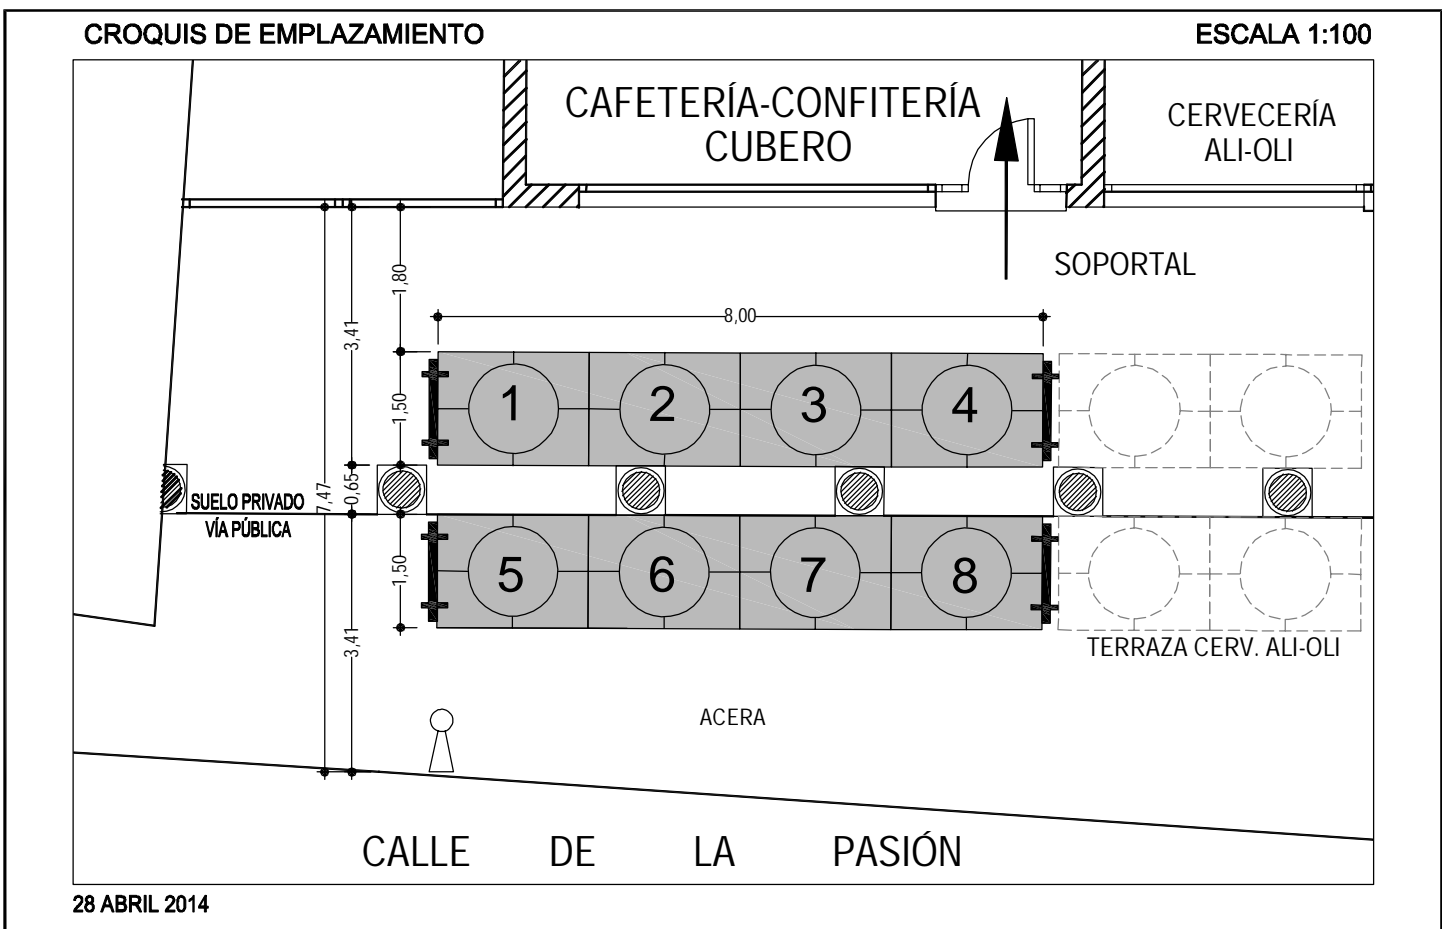

ESTE DOCUMENTO NO TIENE VALIDEZ SI NO VA ACOMPAÑADO DEL RECIBO ANUAL DE PAGO DE TASAS Y DEBE COLOCARSE EN LUGAR VISIBLE

| | | | |
|-------------------------|------------|----------------------------|----------------------|
| SIMBOLOGÍA UTILIZADA: | | Módulos mesas orientativos | |
| Fachada Establecimiento | Alcorque | Farola | Estándar 1,50 x 2,00 |
| Portal | Banco | Semáforo | Pequeña 1,20 x 1,60 |
| Vado | Jardinería | Señal Tráfico | Velador 0,70 x 1,20 |
| | Estufa | Toldo plegable | |
| | Mampara | Sombrilla | |