



AUTORIZACIÓN DE TERRAZAS EN VÍA PÚBLICA

TITULAR:

NOMBRE DEL ESTABLECIMIENTO:

DADA

DIRECCIÓN:

CALLE PASIÓN

Nº 13

NÚMERO DE EXPEDIENTE

TERRAZAS/2014/0150

Superficie Ocupada

27,00 m²

Toldos o sombrillas

SI

Estufas y otros elementos

NO

Superficie suelo privado 12,00 m²

Superficie vía pública 15,00 m²

1078


HORARIO DE INSTALACIÓN

De 9:00 a 1:00: de domingo a jueves y festivos

De 9:00 a 2:00: viernes, sábados y vísperas de festivos

CROQUIS DE EMPLAZAMIENTO

ESCALA 1:200

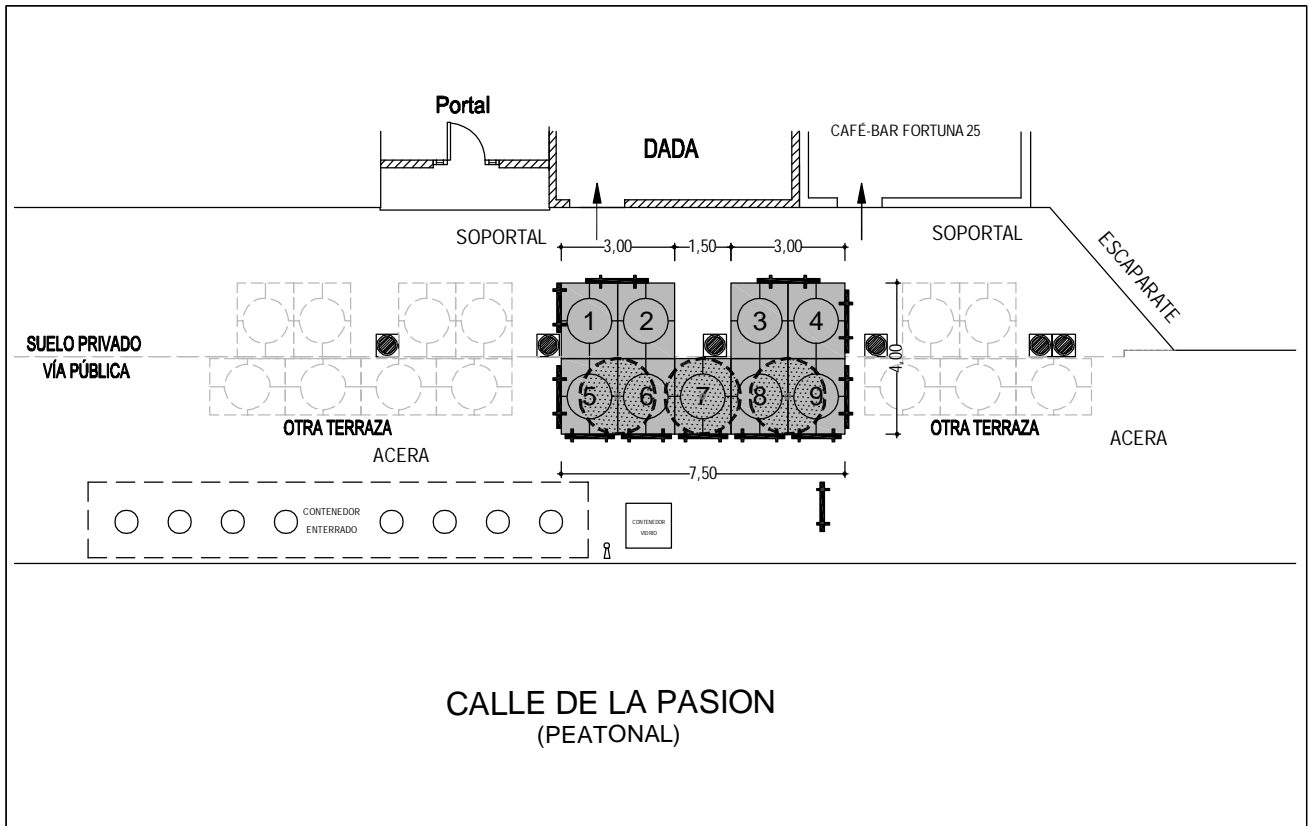

29 MAYO 2015

ESTE DOCUMENTO NO TIENE VALIDEZ SI NO VA ACOMPAÑADO DEL RECIBO ANUAL DE PAGO DE TASAS Y DEBE COLOCARSE EN LUGAR VISIBLE

SIMBOLOGÍA UTILIZADA:		Módulos mesas orientativos	
Fachada Establecimiento	Alcorque	Farola	Jardinería
Portal	Banco	Semáforo	Estufa
Vado	Señal Tráfico	Mampara	Toldo plegable
			Sombrilla
			1 Estándar 1,50 x 2,00
			2 Pequeña 1,20 x 1,60
			3 Velador 0,70 x 1,20