



## AUTORIZACIÓN DE TERRAZAS EN VÍA PÚBLICA

TITULAR:

NOMBRE DEL ESTABLECIMIENTO:

RESTAURANTE LOS ZAGALES

DIRECCIÓN:

CALLE PASIÓN

Nº 13

NÚMERO DE EXPEDIENTE

TERRAZAS/2012/0000

Superficie Ocupada

**60,00 m<sup>2</sup>**

Toldos o sombrillas

SI

Estufas y otros elementos

SI

857


HORARIO DE INSTALACIÓN

**De 9.00 a 1.00: de domingo a jueves y festivos**

**De 9.00 a 2.00: viernes, sábados y vísperas de festivos**

CROQUIS DE EMPLAZAMIENTO

ESCALA 1:200

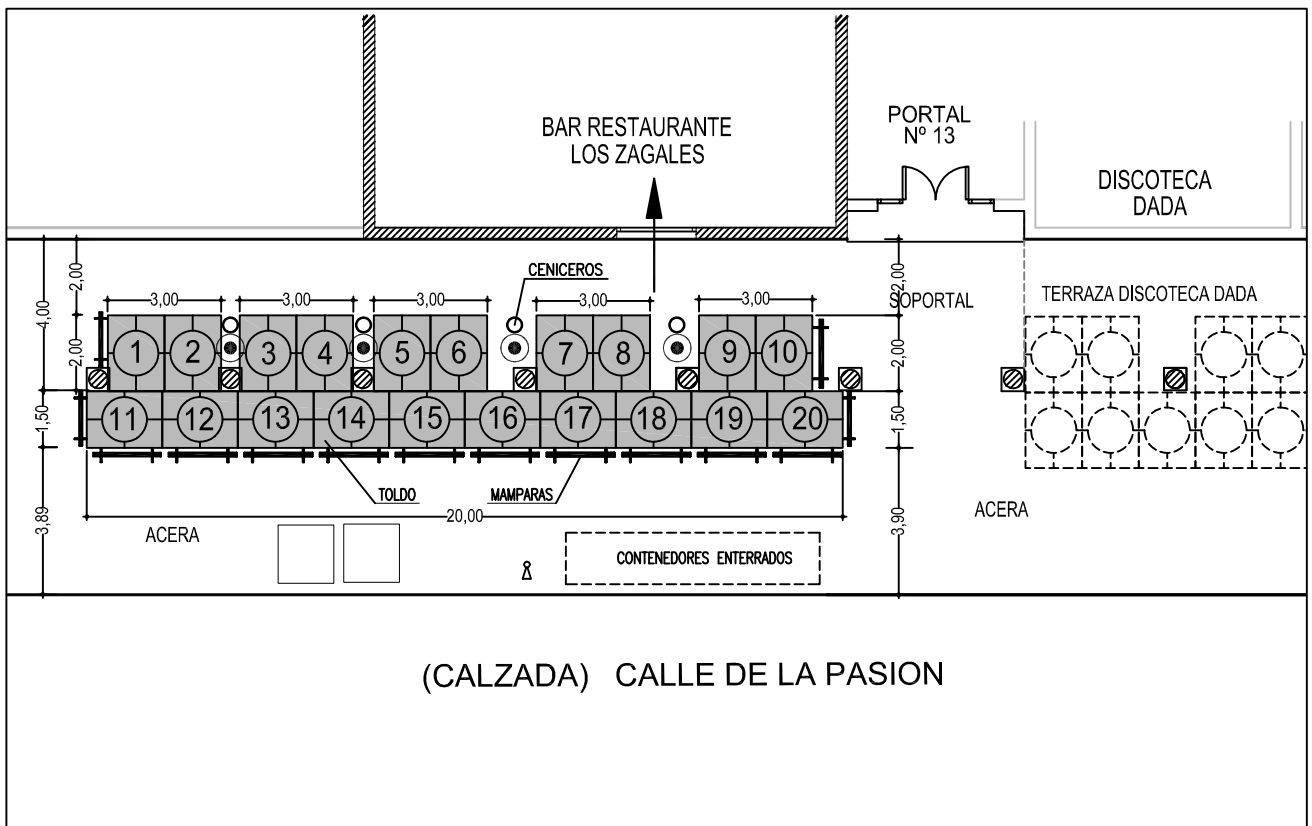

(CALZADA) CALLE DE LA PASIÓN

17 DICIEMBRE 2012

ESTE DOCUMENTO NO TIENE VALIDEZ SI NO VA ACOMPAÑADO DEL RECIBO ANUAL DE PAGO DE TASAS **Y DEBE COLOCARSE EN LUGAR VISIBLE**

SIMBOLOGÍA UTILIZADA:		Módulos mesas orientativos	
Fachada Establecimiento	Alcorque	Farola	Estándar 1,50 x 2,00
Portal	Banco	Semáforo	Pequeña 1,20 x 1,60
Vado	Estufa	Señal Tráfico	Velador 0,70 x 1,20
	Mampara	Jardinería	Toldo plegable
		Sombrilla	