




SECCIÓN CORREDOR TIPO 01

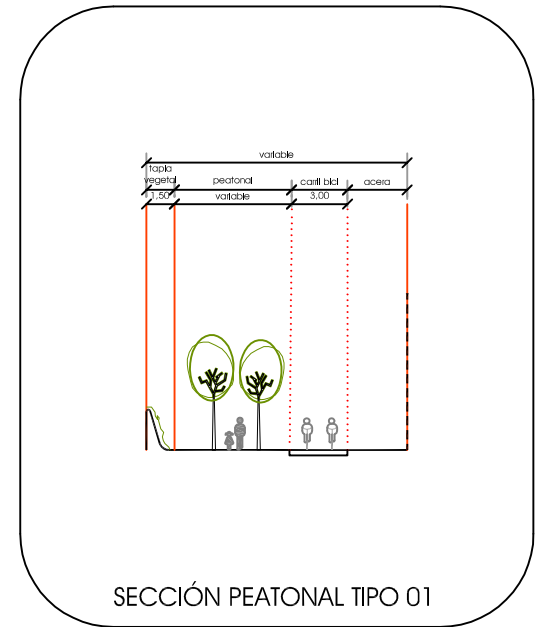


SECCIÓN PEATONAL TIPO 01

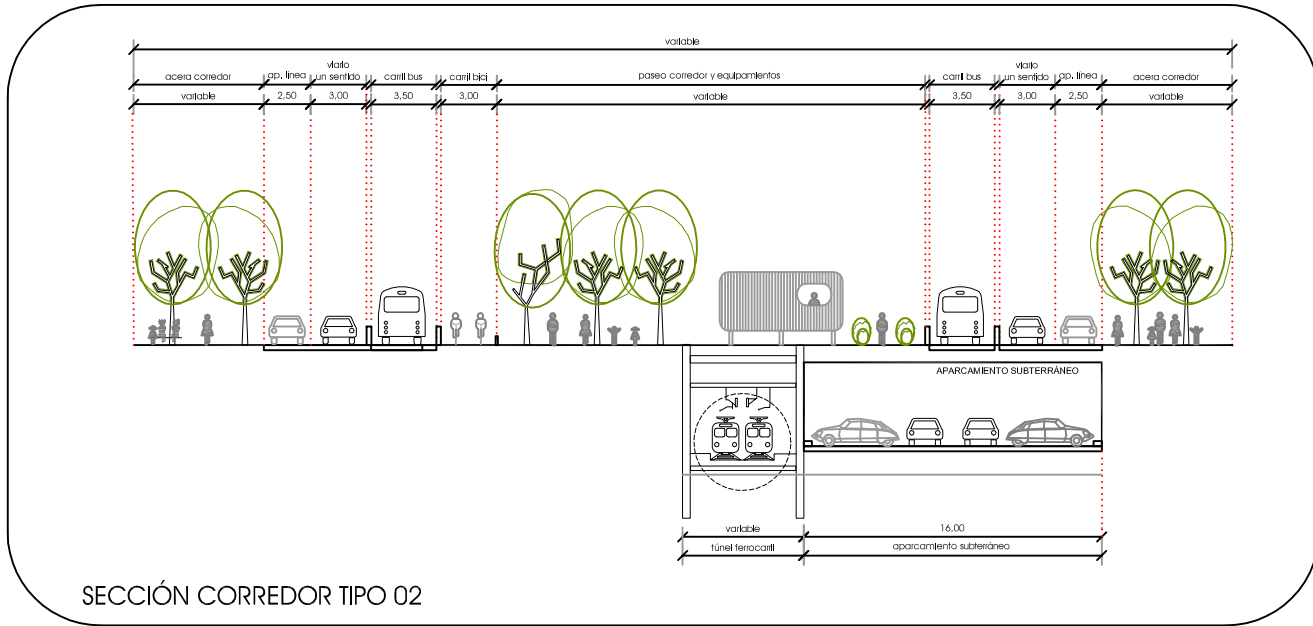


SECCIÓN CORREDOR TIPO 02

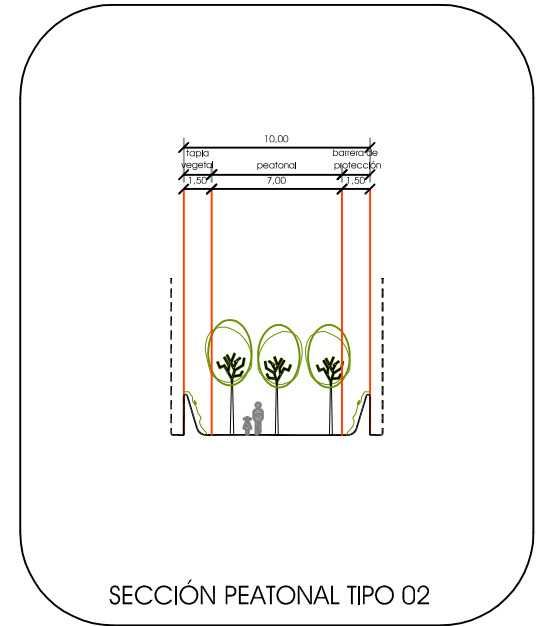


SECCIÓN PEATONAL TIPO 02

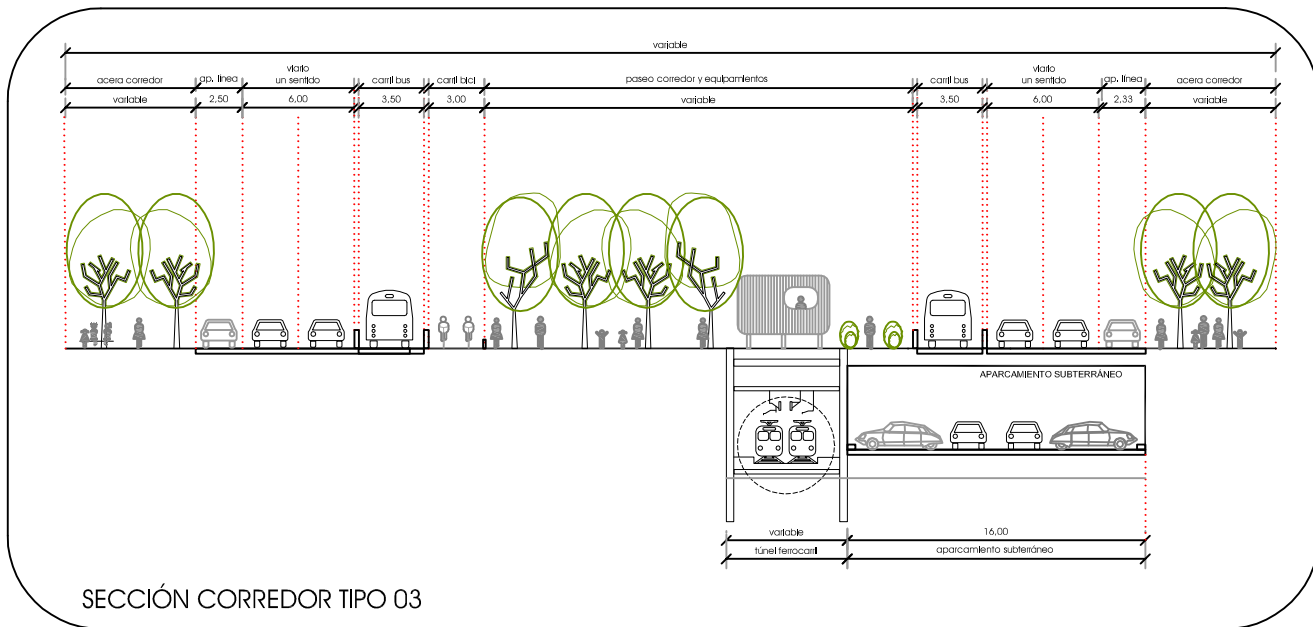


SECCIÓN CORREDOR TIPO 03

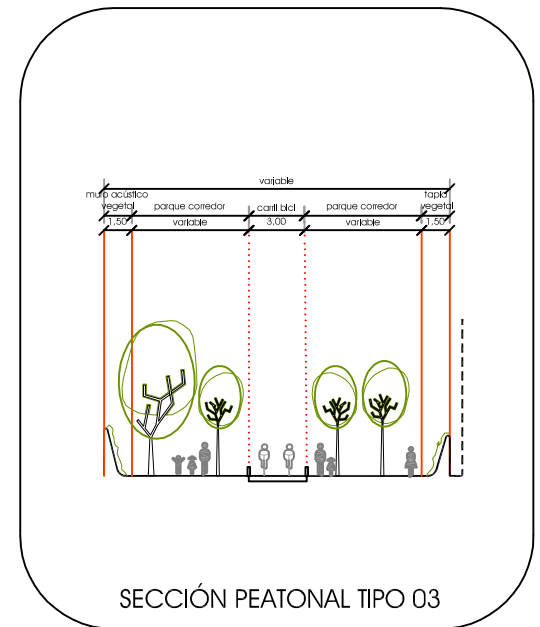

SECCIÓN PEATONAL TIPO 03

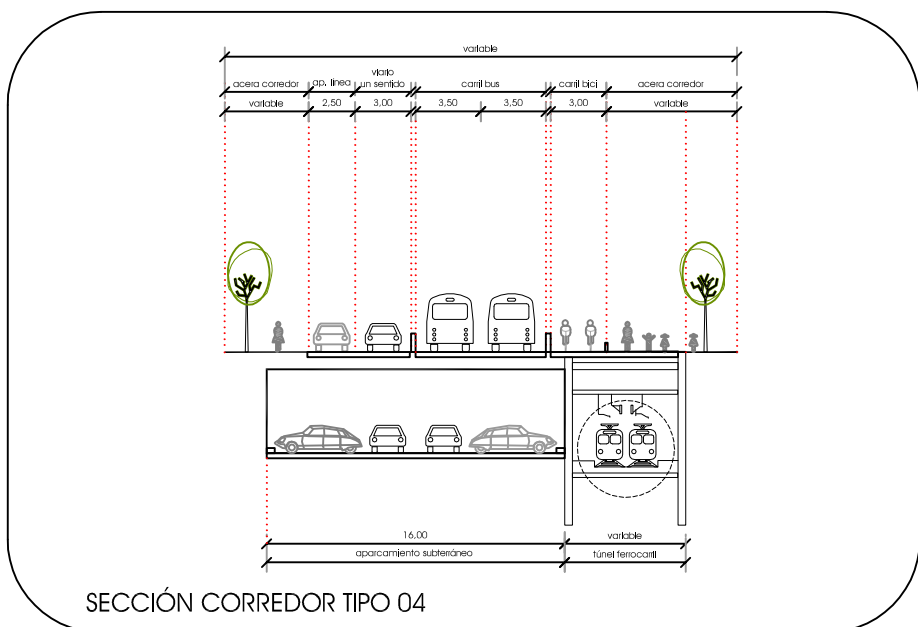

SECCIÓN CORREDOR TIPO 04

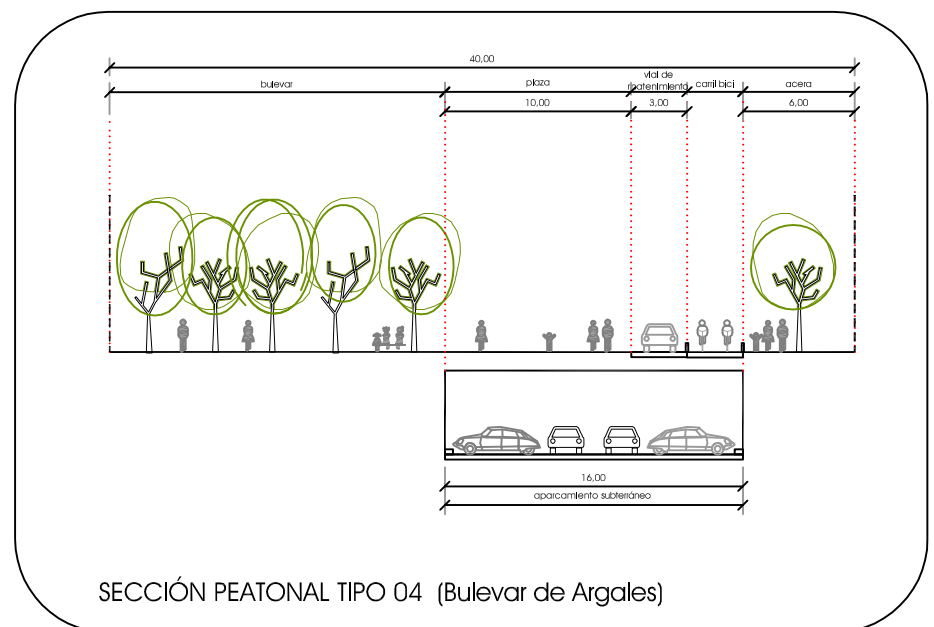

SECCIÓN PEATONAL TIPO 04 (Bulevar de Argales)

MODIFICACIÓN DEL PGOU CON ORDENACIÓN DETALLADA DE LA RED FERROVIARIA CENTRAL DE VALLADOLID

SECCIONES DE VIARIO

PLANO DE ORDENACION 11
COLEGIADO COAM 50617:

APROBACIÓN INICIAL

S_01

EQUIPO REDACTOR


PROMOTOR

Richard Rogers Partnership
Vidal y Asociados arquitectos
idom




Escala A3 1:400 A3

Escala gráfica

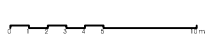


FECHA DE EDICIÓN: MARZO 2008

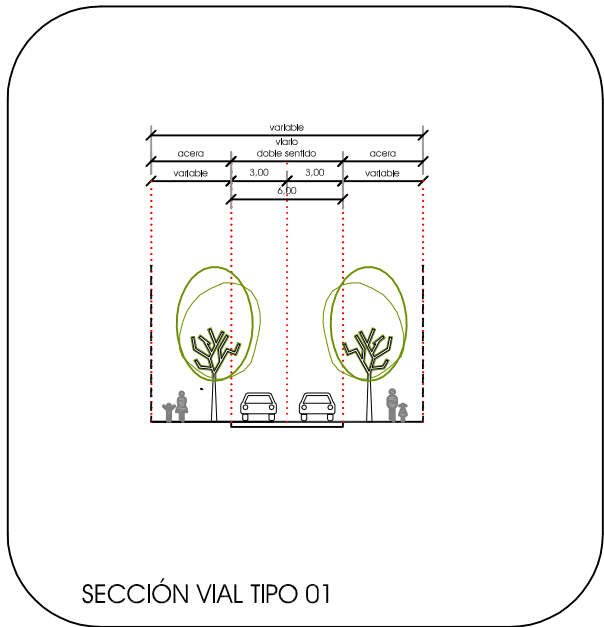


SECCIÓN VIAL TIPO 01




SECCIÓN VIAL TIPO 02

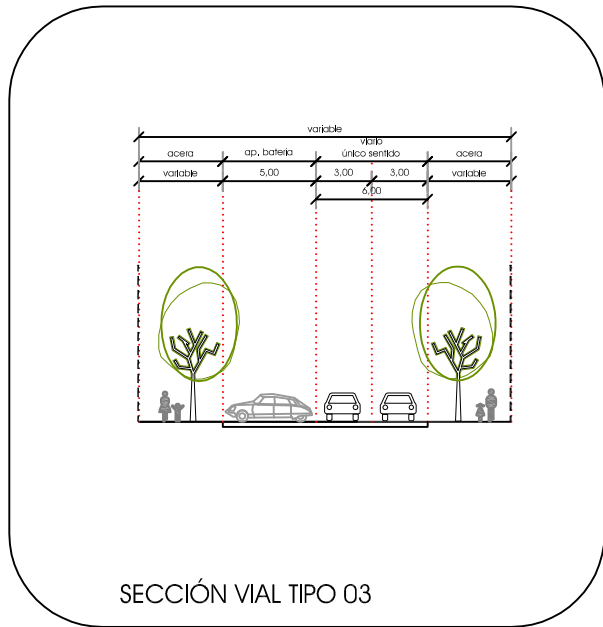


SECCIÓN VIAL TIPO 03

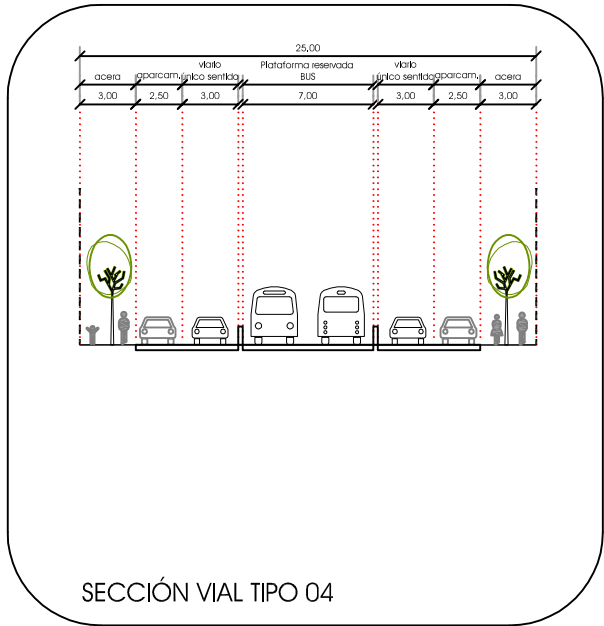


SECCIÓN VIAL TIPO 04

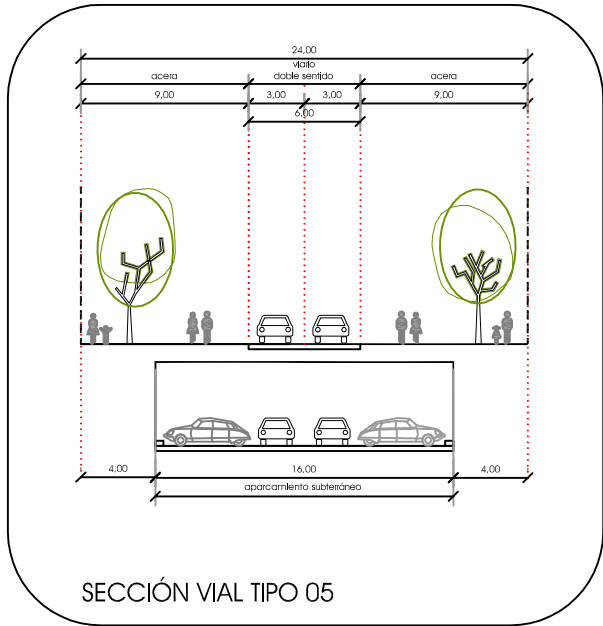


SECCIÓN VIAL TIPO 05

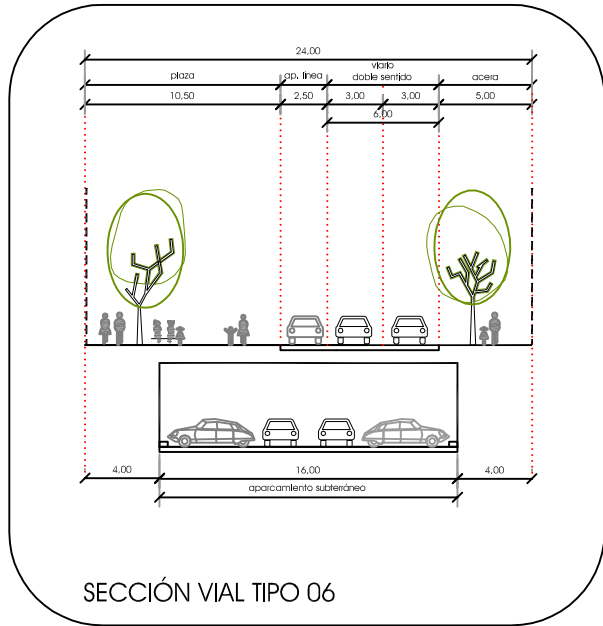


SECCIÓN VIAL TIPO 06

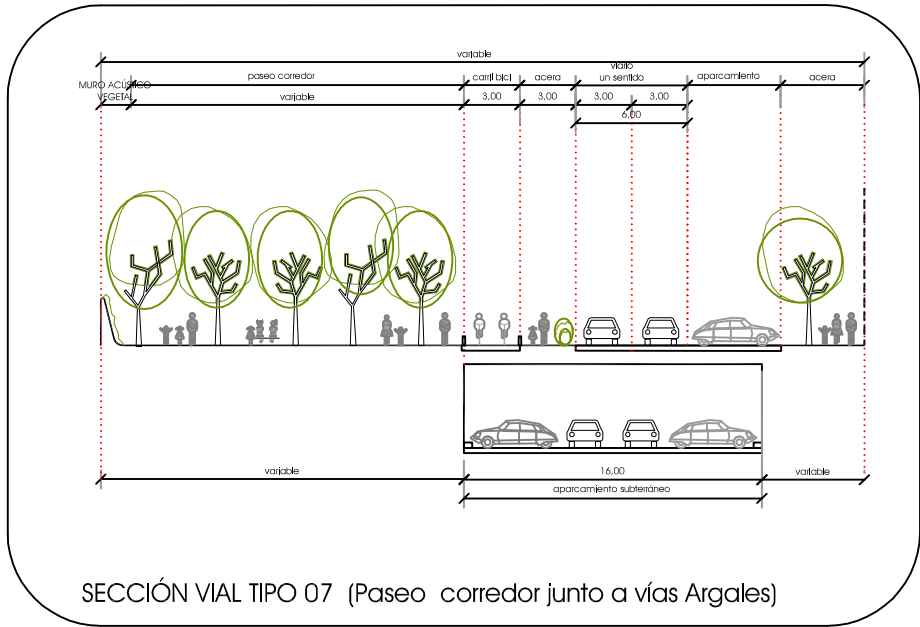

SECCIÓN VIAL TIPO 07 (Paseo corredor junto a vías Argales)

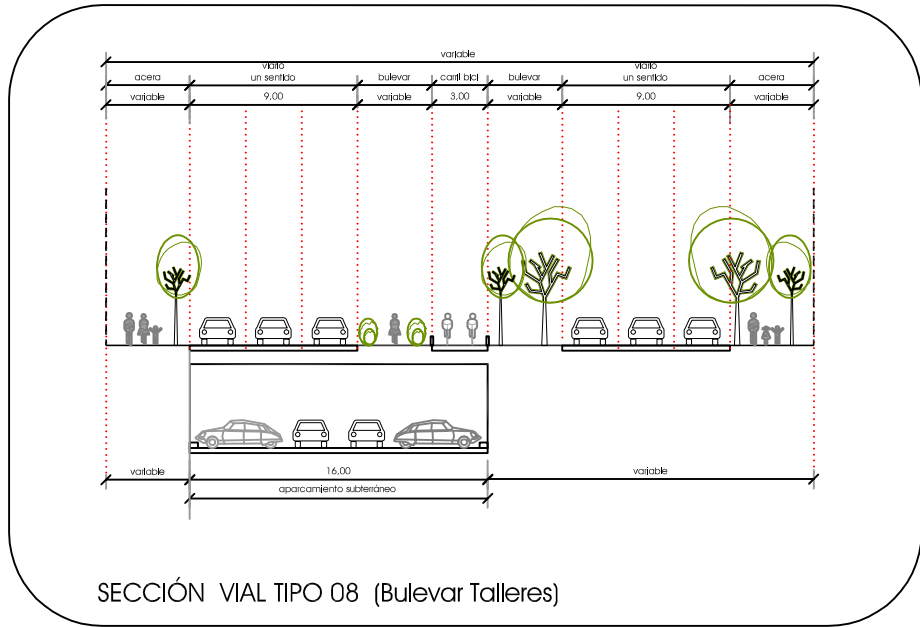

SECCIÓN VIAL TIPO 08 (Bulevar Talleres)

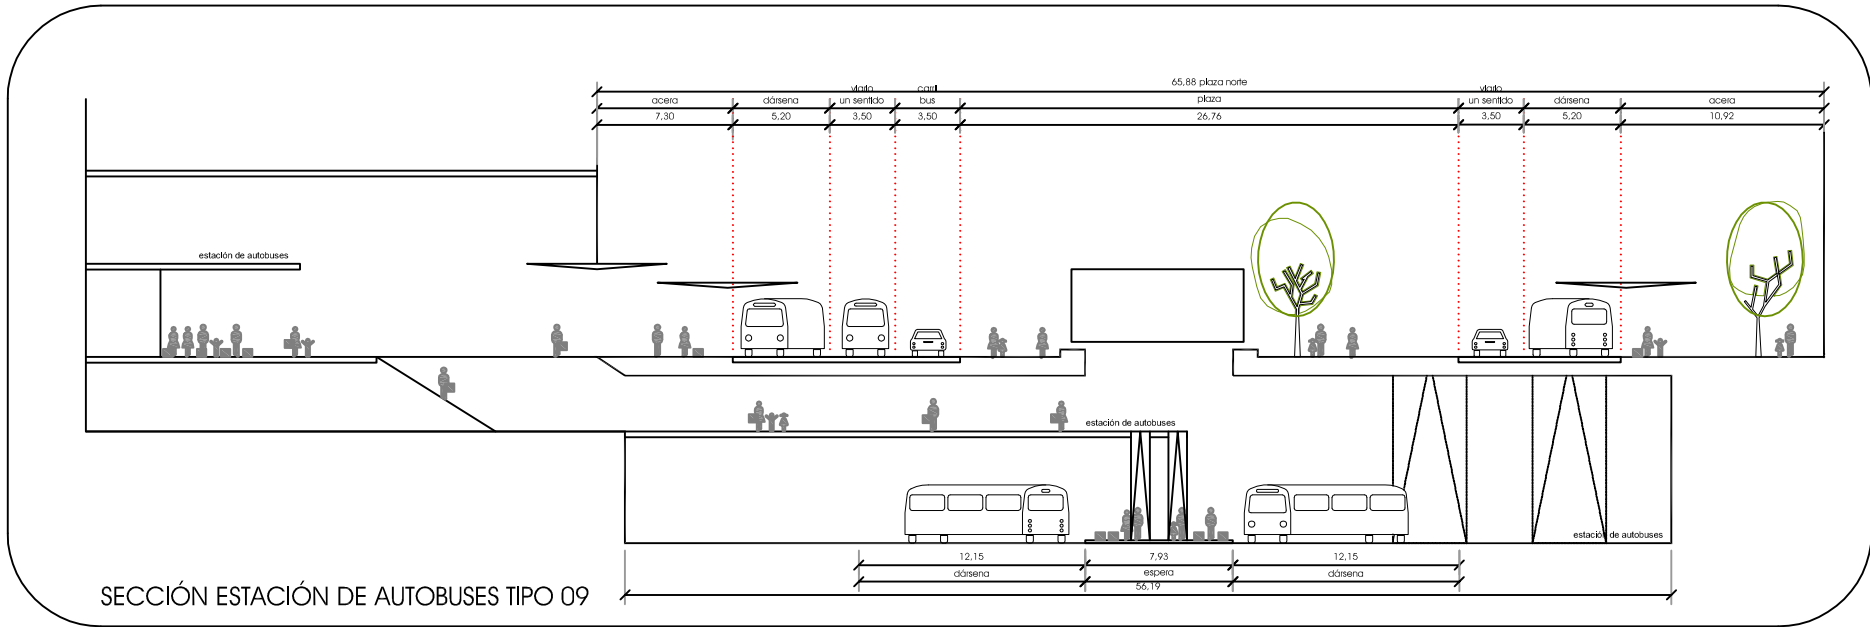

SECCIÓN ESTACIÓN DE AUTOBUSES TIPO 09

SECCIONES DE VIARIO

PLANO DE ORDENACION 11
 COLEGIADO COAM 50617:

APROBACIÓN INICIAL
S_02
 PROMOTOR

EQUIPO REDACTOR

Richard Rogers Partnership
 Vidal y Asociados arquitectos
 idom


 alta velocidad