


SOCIEDAD ELECTRICISTA CASTELLANA.

Sustitucion del alumbrado público de petroleo en Valladolid por lámparas eléctricas de incandescencia.

— Plano de la red existente que se proyecta. —

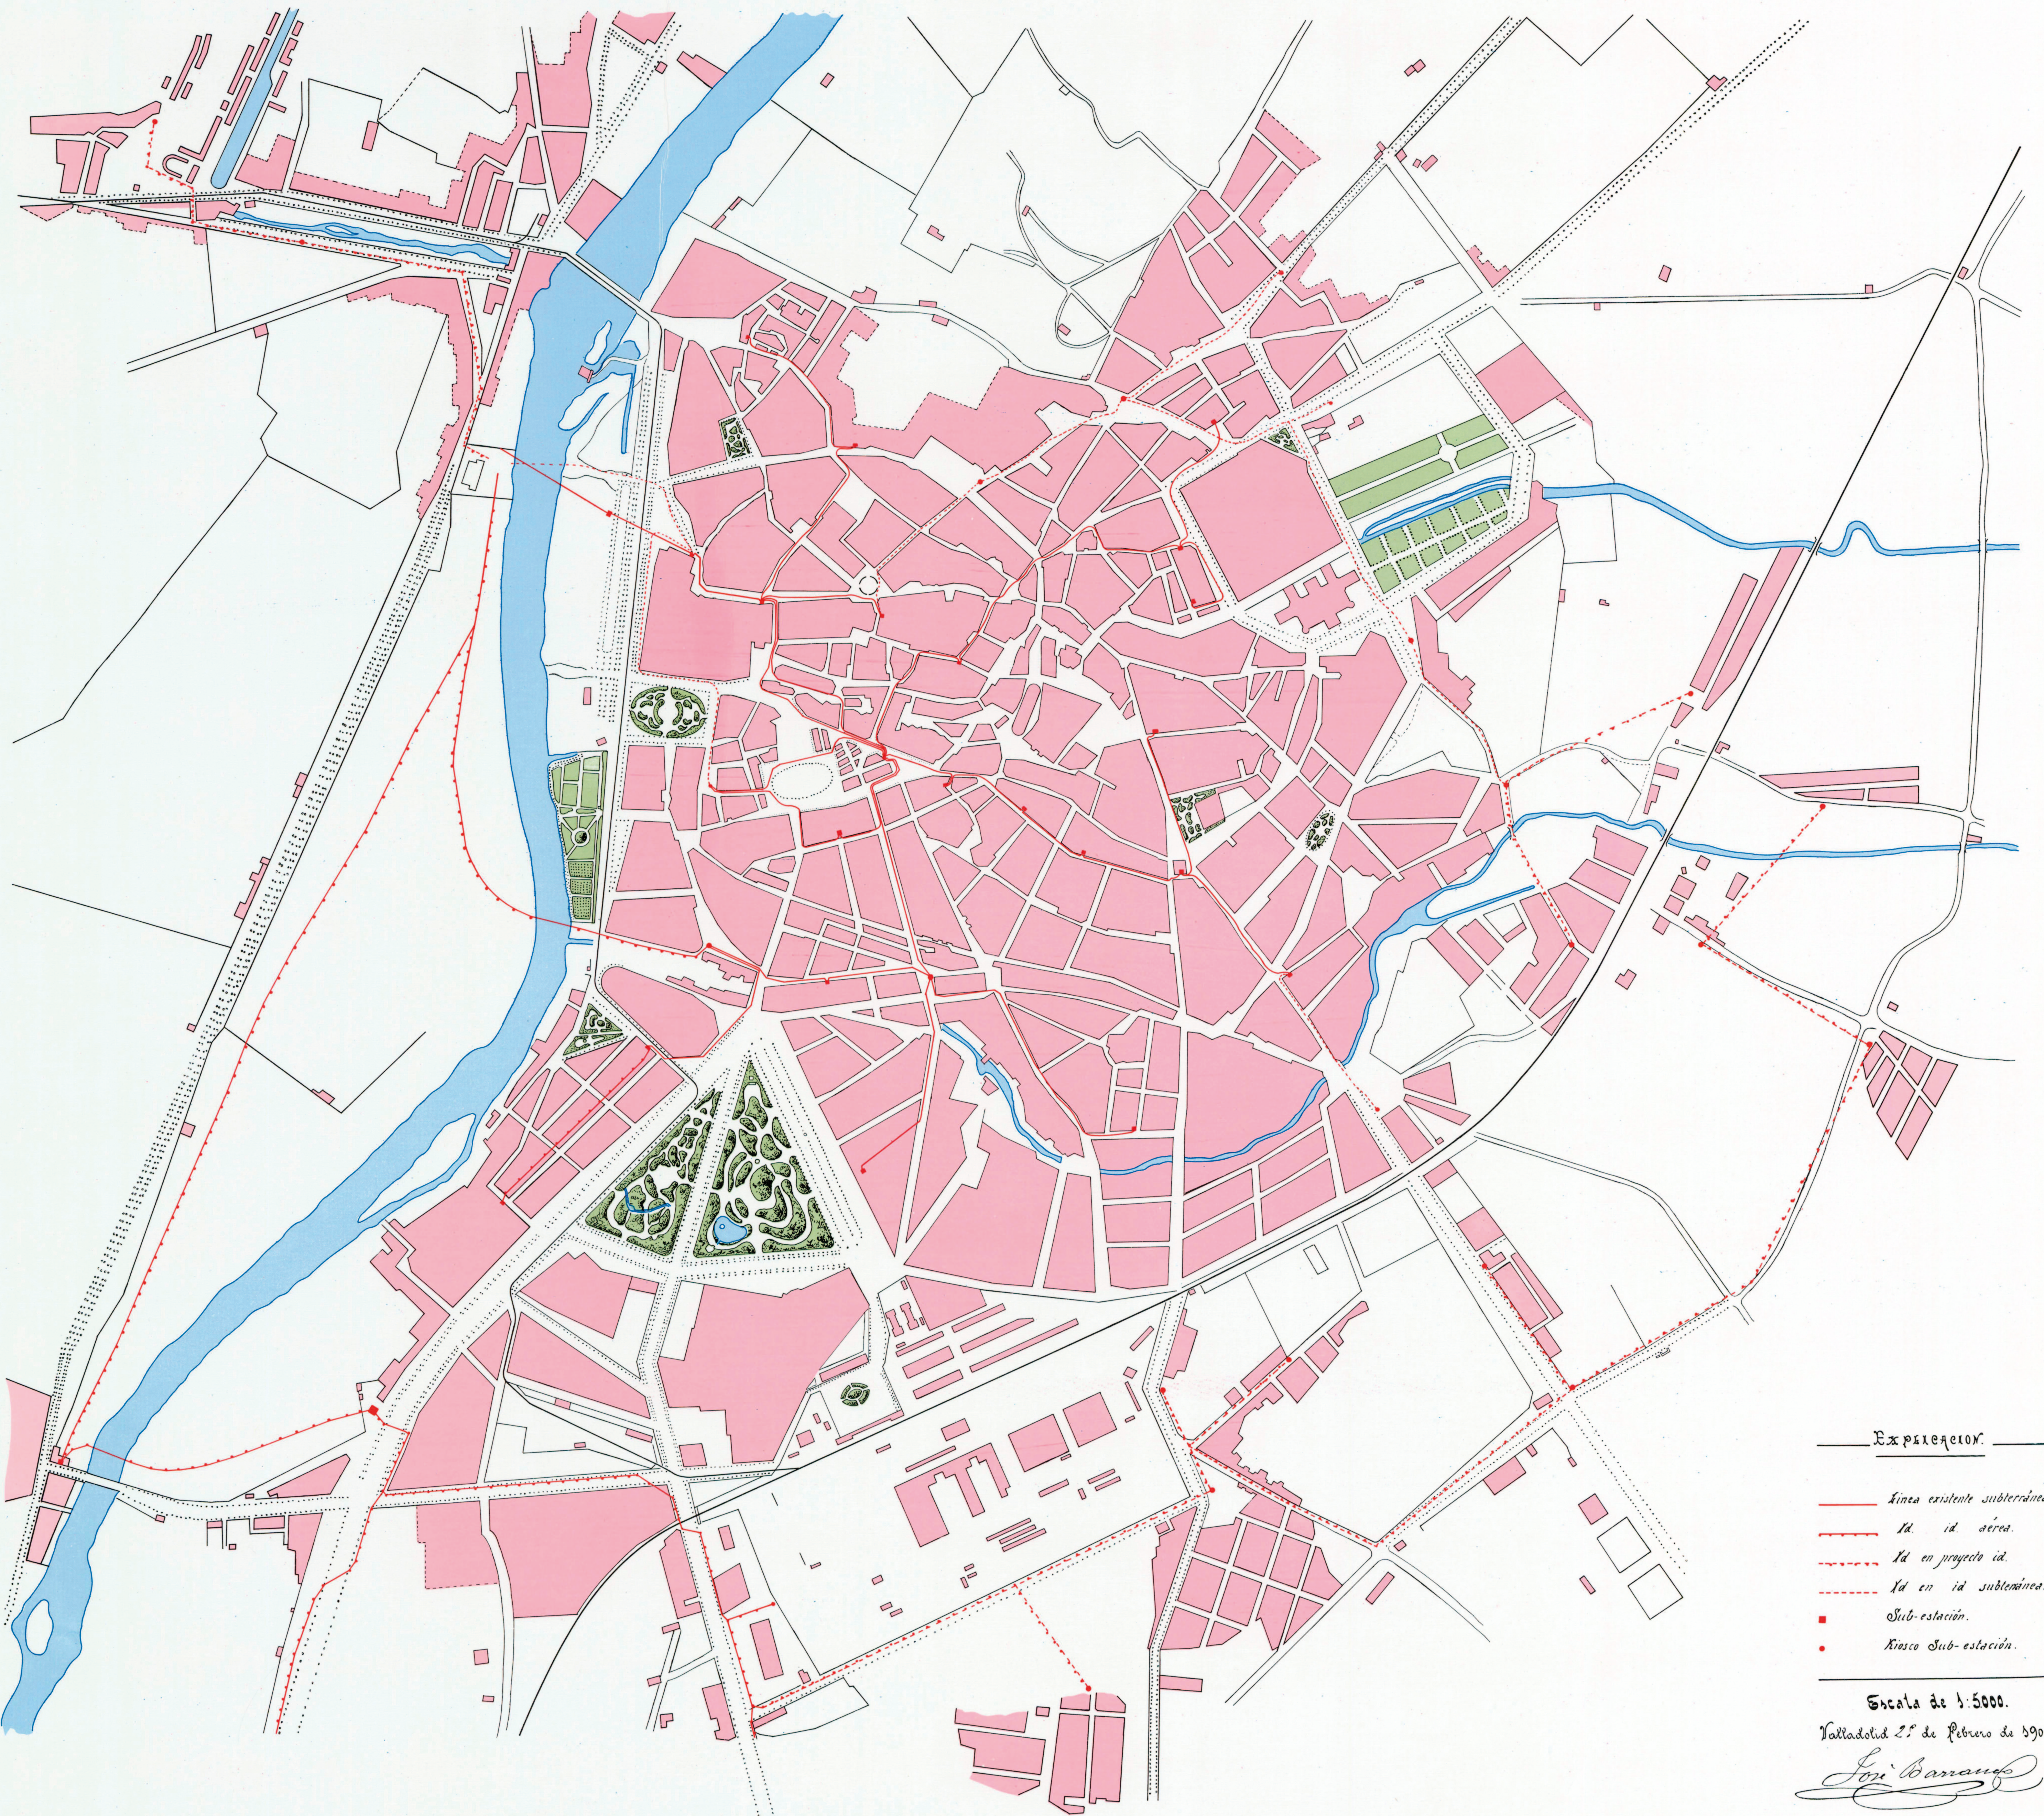

Explicación

- Línea existente subterránea.
- - - Línea a ser colocada.
- · · Línea en proyecto a ser colocada.
- · · Línea en proyecto subterránea.
- Sub-estación.
- Kiosco Sub-estación.

Escala de 1:5000.

Valladolid 27 de Febrero de 1905.

José Baraibar