
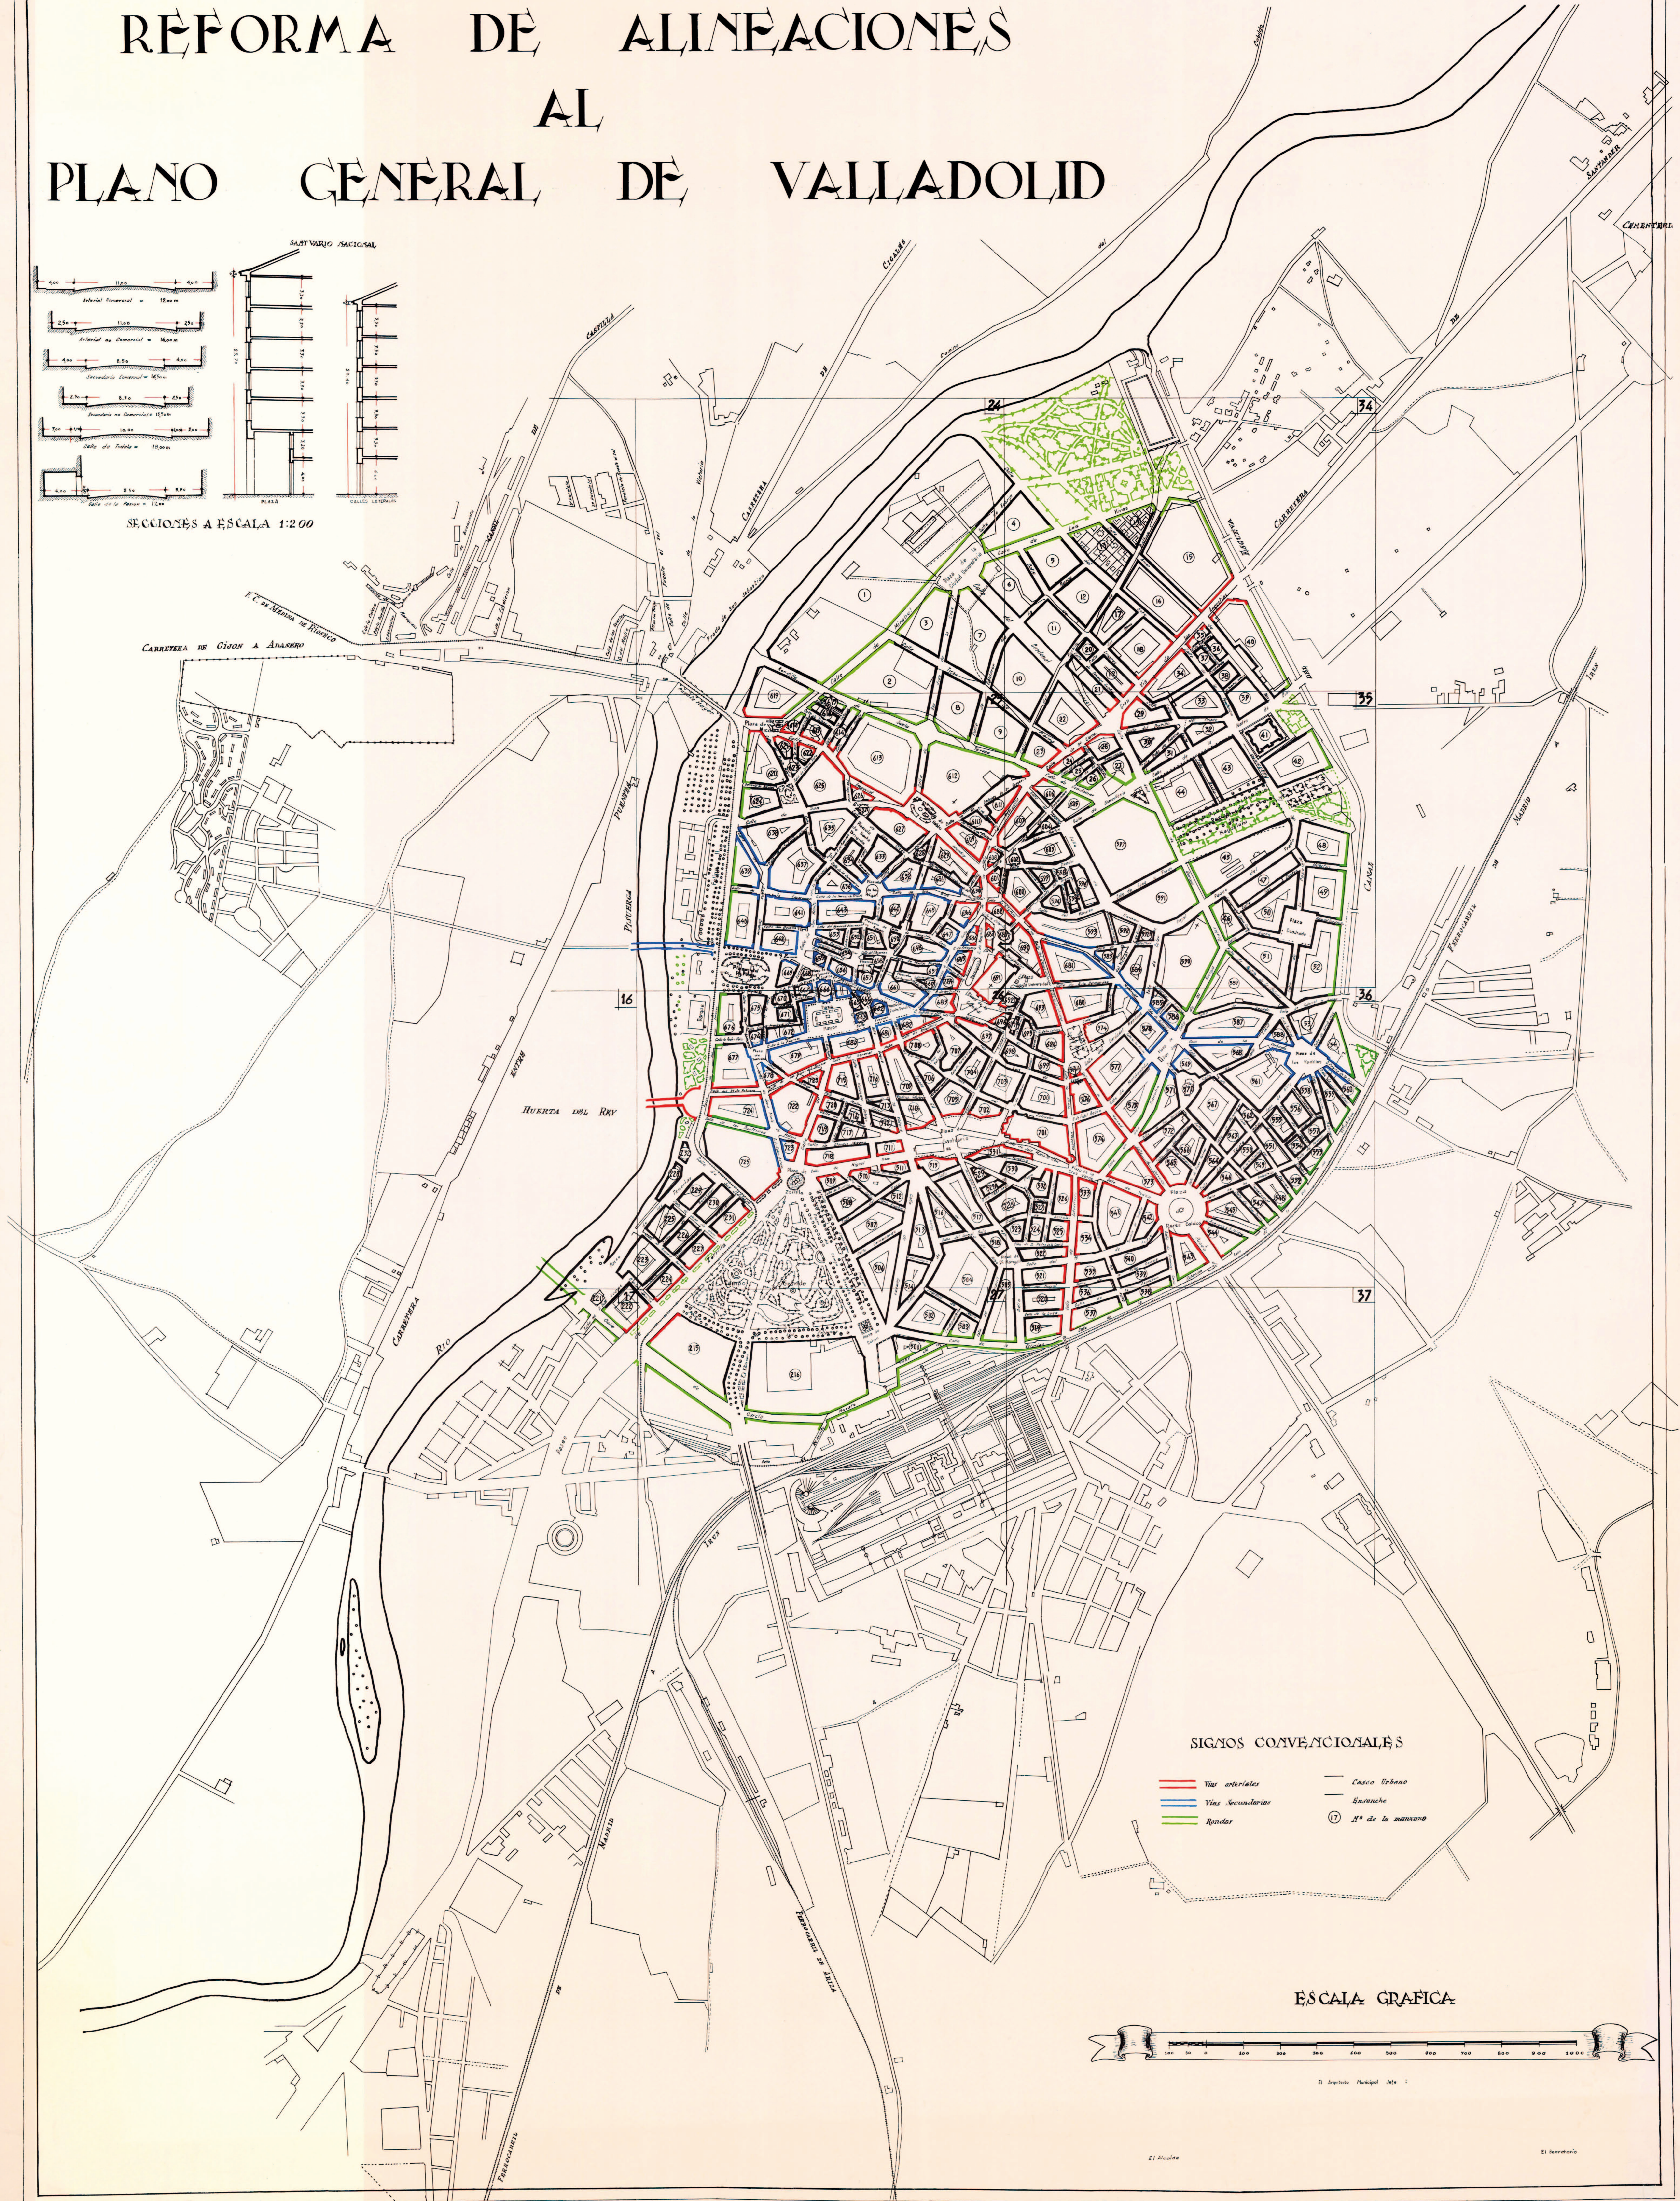



# REFORMA DE ALINEACIONES AL PLANO GENERAL DE VALLADOLID

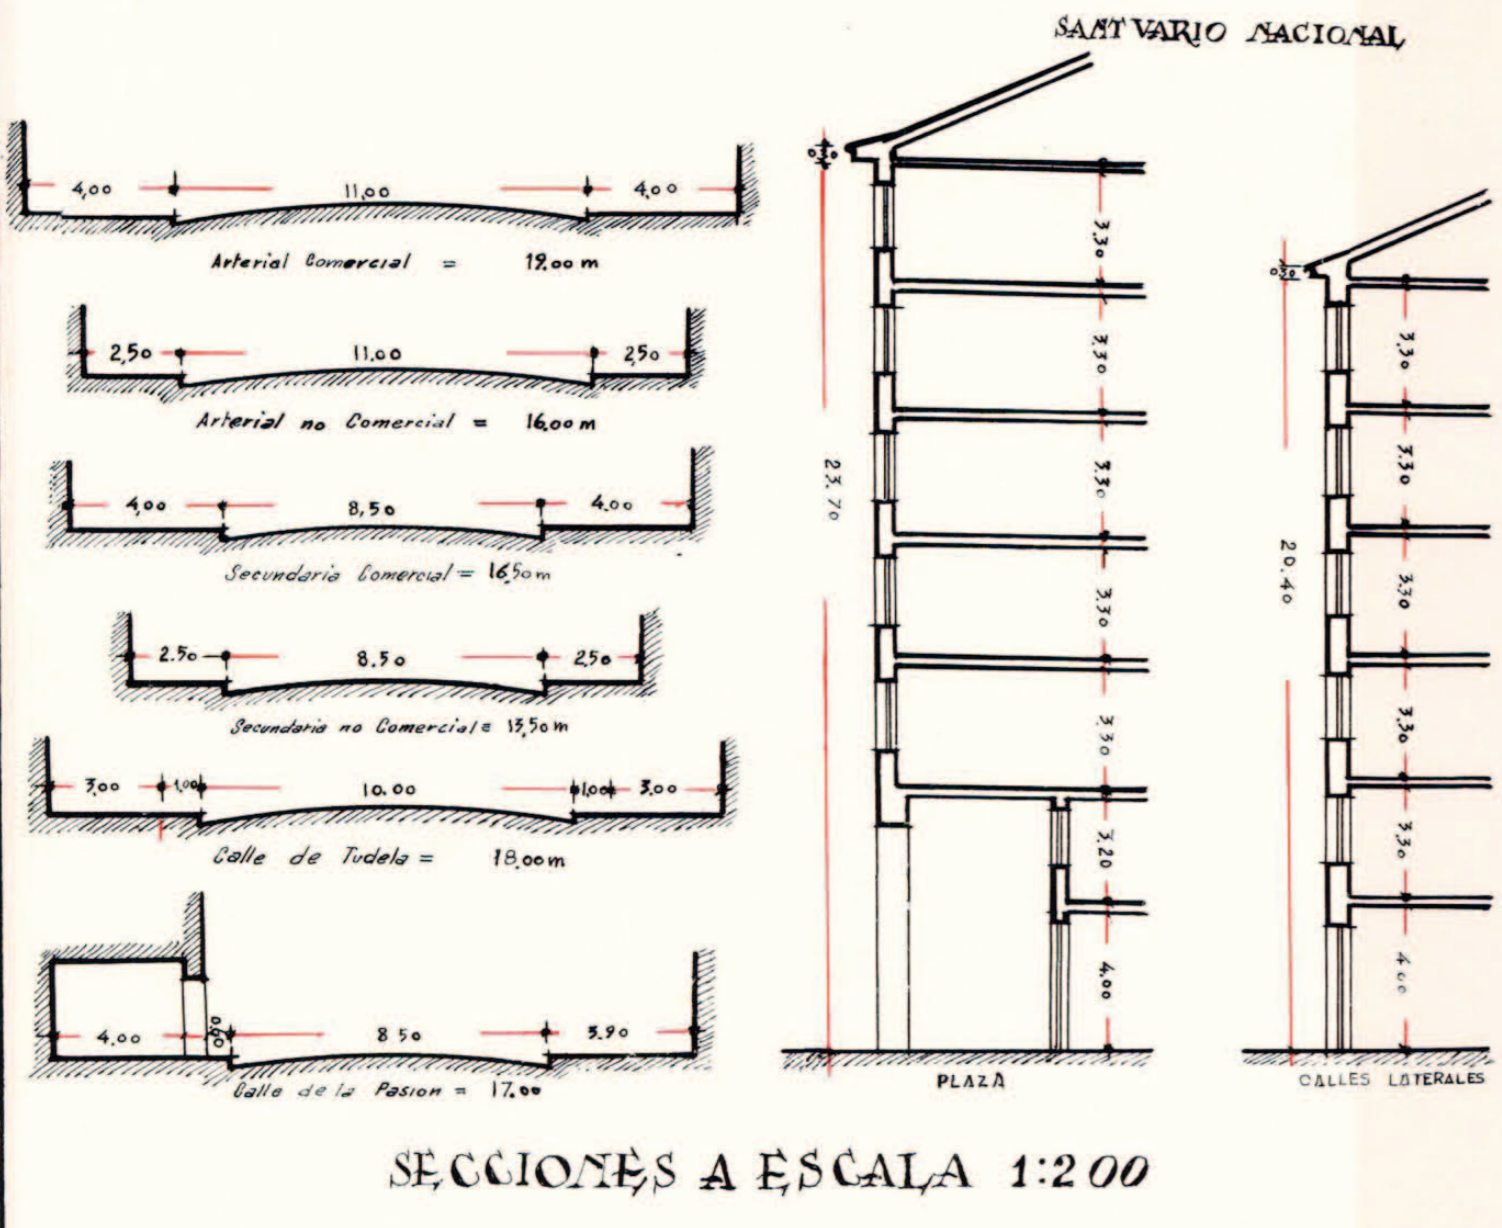

SIGNOS CONVENCIONALES

- Vías arteriales
- Vías secundarias
- Regulares
- Casco Urbano
- Embarque
- ⊙ N.º de la manzana

ESCALA GRAFICA

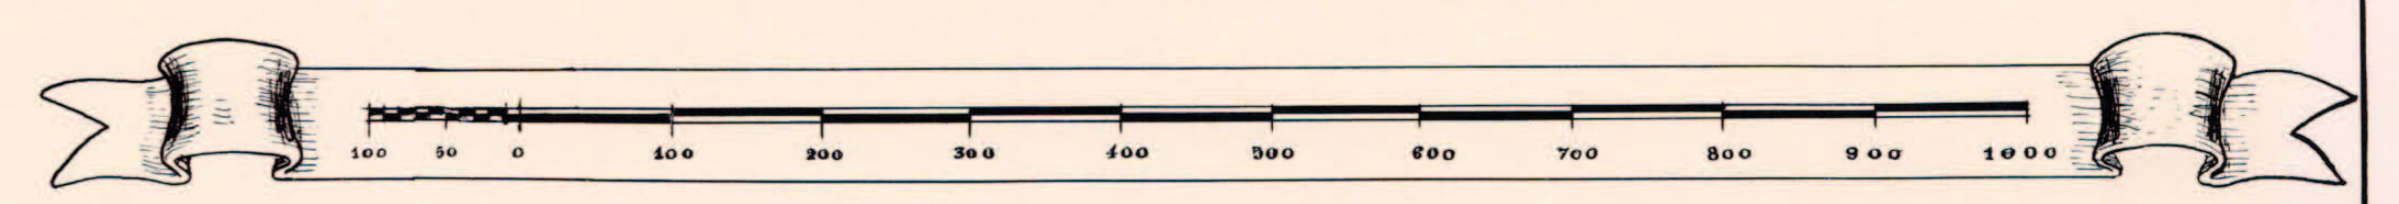

El Ayuntamiento Municipal 2024

El Alcalde

El Secretario