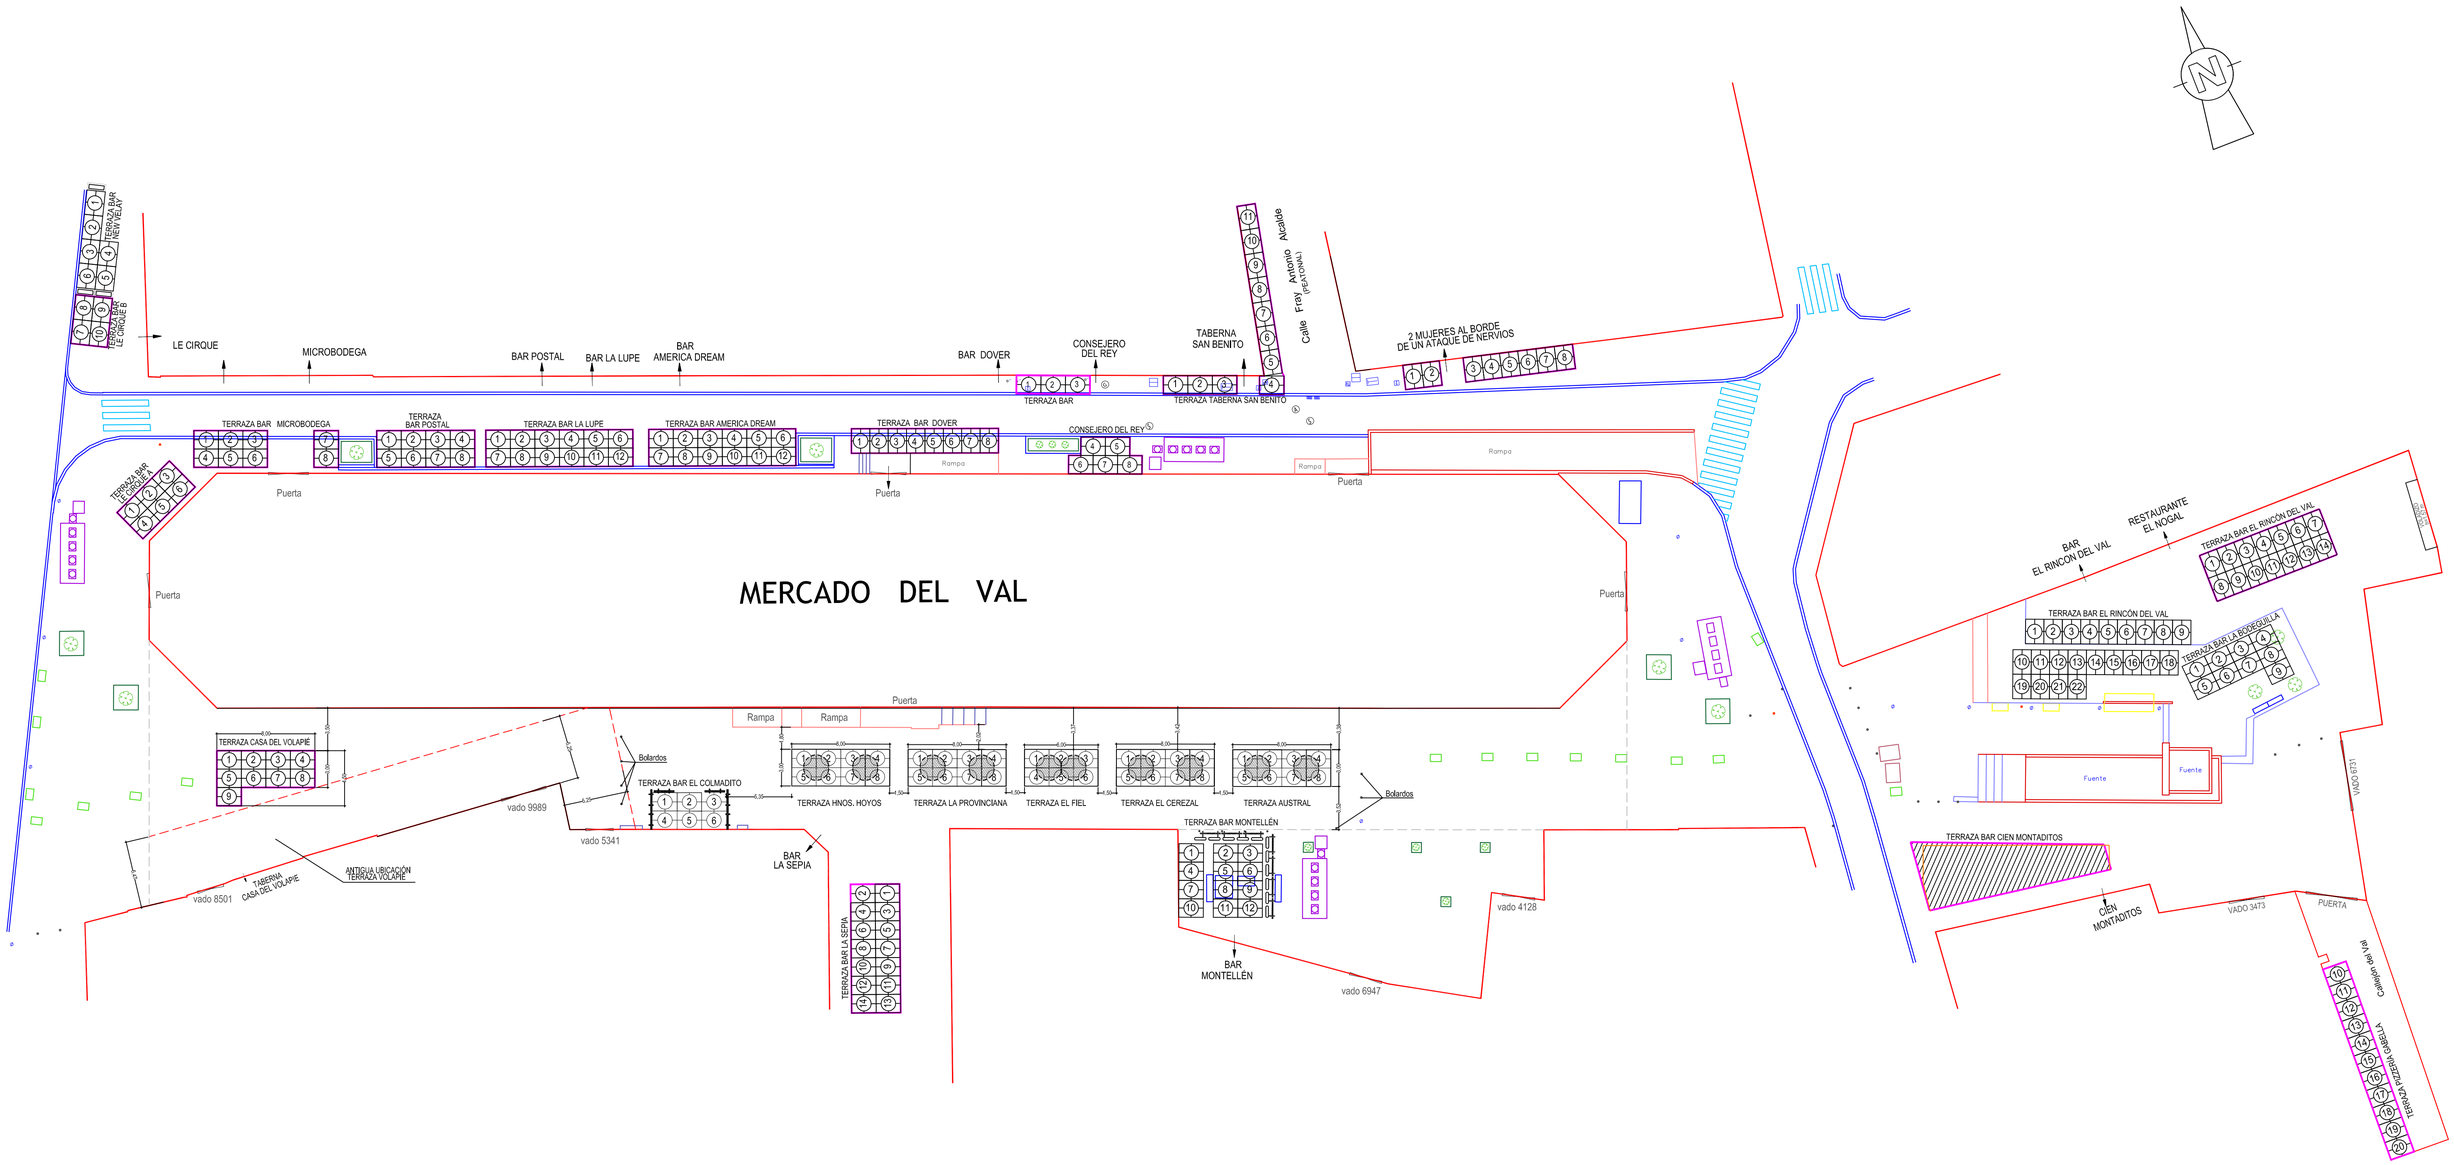

Ayuntamiento de Valladolid Área de Urbanismo, Vivienda e Infraestructuras Servicio de espacio Público e Infraestructuras	TITULO:	EL INGENIERO DE CAMINOS:	ING. TÉCNICO OBRAS P.	FECHA: 15 MAYO de 2018 ESCALA: 1 / 250	TITULO DEL PLANO: COMPOSICIÓN DEL ENTORNO DE LA PLAZA DEL VAL PLANO Nº **0.0**